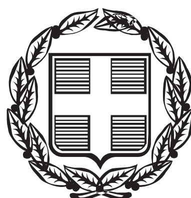


ΕΦΗΜΕΡΙΣ ΤΗΣ ΚΥΒΕΡΝΗΣΕΩΣ

ΤΗΣ ΕΛΛΗΝΙΚΗΣ ΔΗΜΟΚΡΑΤΙΑΣ

ΤΕΥΧΟΣ ΤΕΤΑΡΤΟ **Αρ. Φύλλου 990**

22 Νοεμβρίου 2006

ΠΕΡΙΕΧΟΜΕΝΑ

ΑΠΟΦΑΣΕΙΣ

ΑΠΟΦΑΣΕΙΣ

Αριθμ. 10218 (1)

Επικύρωση καθορισμού των οριογραμμών του υδατορέματος Ορτανσίας, του Δήμου Τριανδρίας, Νομού Θεσσαλονίκης.

Ο ΓΕΝΙΚΟΣ ΓΡΑΜΜΑΤΕΑΣ
ΠΕΡΙΦΕΡΕΙΑΣ ΚΕΝΤΡΙΚΗΣ ΜΑΚΕΔΟΝΙΑΣ

Έχοντας υπόψη:

1) Τις διατάξεις του άρθρου 5 του ν. 3010/23.4.2002 «Εναρμόνιση του ν. 1650/1986 με τις οδηγίες 97/11 Ε.Ε. και 96/61 Ε.Ε., διαδικασία οριοθέτησης και ρυθμίσεις θεμάτων για τα υδατορέματα και άλλες διατάξεις» (ΦΕΚ 91Α/25.4.2002)

2) Τις διατάξεις του ν. 2503/1997 «Διοίκηση, οργάνωση της Περιφέρειας, ρύθμιση θεμάτων για την τοπική αυτοδιοίκηση και άλλες διατάξεις» (ΦΕΚ 107Α/1997)

3) Τις διατάξεις του άρθρου 90 του «Κώδικα για την Κυβέρνηση και τα Κυβερνητικά Όργανα» όπως κωδικοποιήθηκε με το αρ. πρώτο του π.δ. 63/2005.

4) Τις διατάξεις του άρθρου 10 του ν. 3044/2002 (ΦΕΚ 197Α/27.8.2002) για την «Άσκηση αρμοδιοτήτων του Πολεοδομικού Σχεδιασμού»

5) Την υπ' αριθμ. οικ 07/1119/21.2.2002, απόφαση της Δ.Τ.Υ. Ν.Α. Θεσσαλονίκης για τον καθορισμό οριογραμμών του ρέματος.

6) Την υπ' αριθμ. 3/4.2.2002 απόφαση του Δημ. Συμβουλίου του Δήμου Τριανδρίας.

7) Την υπ' αριθμ. 6121/3.10.2006 απόφαση της Δ/νσης Δημοσίων Έργων, τμήμα Υδραυλικών Έργων, έγκρισης της υδρολογικής - υδραυλικής μελέτης του προς καθορισμό των οριογραμμών ρέματος, αποφασίζουμε:

Επικυρώνεται ο καθορισμός των οριογραμμών του ρέματος Ορτανσίας του Δ. Τριανδρίας, Ν. Θεσσαλονίκης, με τα στοιχεία: 1, 1α, ... 11, 12, 1΄, 2΄, ... 12΄, όπως αυτές σημειώνονται στο τοπογραφικό διάγραμμα κλίμακας 1:1000, που συνοδεύει την παρούσα και αποτελεί αναπόσπαστο μέρος αυτής.

Η ισχύς της παρούσας αρχίζει από την δημοσίευση της στην Εφημερίδα της Κυβερνήσεως.


Η απόφαση αυτή να δημοσιευθεί στην Εφημερίδα της Κυβερνήσεως μαζί με το τοπογραφικό διάγραμμα και τον πίνακα συντεταγμένων των κορυφών του ρέματος που την συνοδεύουν.


Θεσσαλονίκη, 31 Οκτωβρίου 2006
Ο Γενικός Γραμματέας Περιφέρειας
ΓΕΩΡΓΙΟΣ Δ. ΤΣΙΟΤΡΑΣ

ΣΥΝΤΕΤΑΓΜΕΝΕΣ ΟΡΙΟΓΡΑΜΜΗΣ ΡΕΜΑΤΟΣ ΟΡΝΤΑΝΣΙΑΣ

Α/Α	Χ	Υ
1	412802.9847	4496820.4677
2	412848.1742	4496850.2051
3	412911.3566	4496887.8345
4	412916.9860	4496889.9897
5	412922.7299	4496889.5400
6	412938.9014	4496885.4624
7	412956.9080	4496883.5328
8	412969.5396	4496885.6661
9	412986.7728	4496893.7301
10	413007.0221	4496899.1423
11	413051.7303	4496899.9126
12	413052.0414	4496893.9100
1'	412822.8785	4496806.1952
2'	412834.3884	4496821.7746
3'	412848.5844	4496832.6696
4'	412911.9212	4496869.3258
5'	412921.5993	4496870.4359
6'	412942.5752	4496868.1005
7'	412968.7212	4496866.8348
8'	412972.7900	4496867.6514
9'	412981.5558	4496873.0955
10'	412998.3268	4496878.9263
11'	413048.6691	4496879.9640
12'	413051.6046	4496881.2936
1α	412845,7301	4496848,1489

ΕΘΝΙΚΟ ΤΥΠΟΓΡΑΦΕΙΟ
Για τεχνικούς λόγους στο σχεδιάγραμμα έγινε σμίκρυνση κατά ποσοστό 39 %

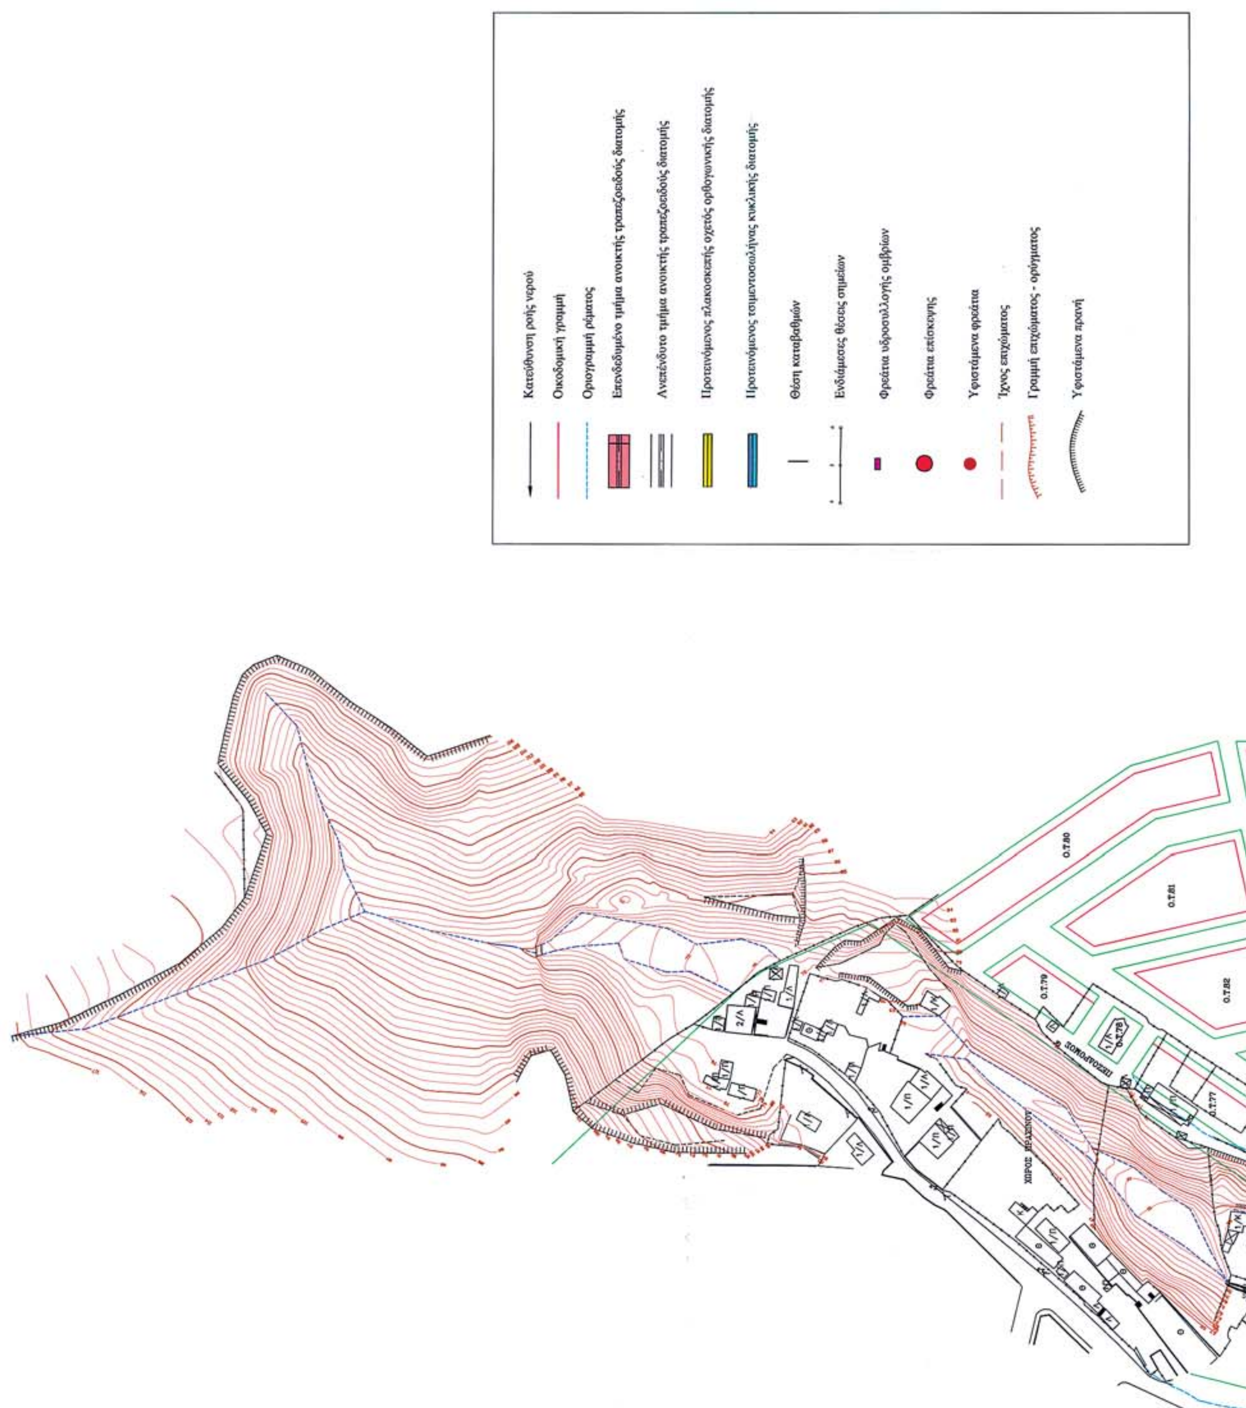
Κατεύθυνση ροής νερού
Οικοδομική γραμμή
Οριογραμμή ρέματος
Επενδεδυμένο τμήμα ανοικτής τραπεζοειδούς διατομής
Ανεπένδυτο τμήμα ανοικτής τραπεζοειδούς διατομής
Προτεινόμενος πλακοσκεπής οχετός ορθογωνικής διατομής
Προτεινόμενος τσιμεντοσωλήνας κυκλικής διατομής
Θέση καταβαθμών
Ενδιάμεσες θέσεις σημείων
Φρεάτια υδροσυλλογής ομβρίων
Φρεάτια επίσκεψης
Υφιστάμενα φρεάτια
Ίχνος επιχώματος
Γραμμή επιχώματος - ορύγματος
Υφιστάμενα πρανή

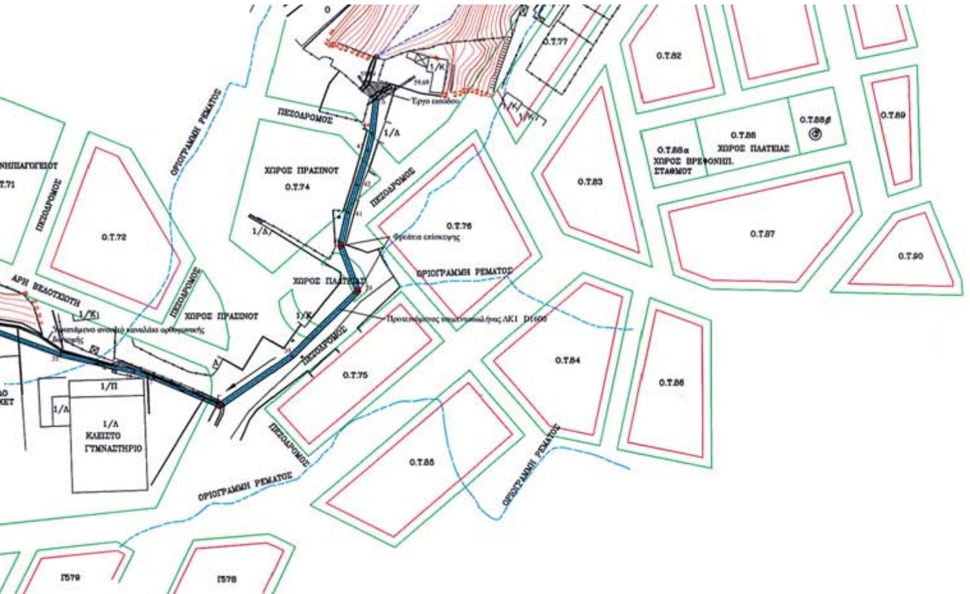

ΤΟΠΟΓΡΑΦΙΚΟ ΔΙΑΓΡΑΜΜΑ

ΡΕΜΑΤΟΣ ΟΡΝΤΑΝΣΙΑΣ

ΓΙΑ ΤΟΝ ΚΑΘΟΡΙΣΜΟ ΤΩΝ ΟΡΙΟΓΡΑΜΜΩΝ ΤΟΥ

ΚΛΙΜΑΚΑ 1:1000

ΠΕΡΙΦΕΡΕΙΑ ΚΕΝΤΡΙΚΗΣ ΜΑΚΕΔΟΝΙΑΣ
ΔΙ.ΠΕ.ΧΩ.
Νομός: ΘΕΣΣΑΛΟΝΙΚΗΣ
Οικισμός: ΔΗΜΟΣ ΤΡΙΑΝΔΡΙΑΣ
Θέμα: Επικύρωση καθορ. οριογραμ. υδατορέματος Ορτανσίας
Το παρόν τοπογραφικό διάγραμμα συνοδεύει την υπ' αριθ. 10218/31.10.06 Απόφαση Γενικού Γραμματέα Περιφέρειας Κεντρικής Μακεδονίας
Θεσ/νίκη 31/10/06
ΘΕΩΡΗΘΗΚΕ
Η Προϊσταμένη της ΔΙ.ΠΕ.ΧΩ. Κ.Μ.
Ευθυμία Γιαννούλη
Αρχ. Μηχ. Με Α' β.

ΘΕΣΣΑΛΟΝΙΚΗ

Ο ΣΥΝΤΑΞΑΣ 13-7-2001

ΘΕΟΔΩΡΟΣ ΚΛΩΝΑΡΗΣ

ΘΕΟΔΩΡΟΣ ΑΘ. ΚΛΩΝΑΡΗΣ
ΔΙΠΛ. ΑΓΡΟΝΟΜΟΣ ΤΟΠΟΓΡΑΦΟΣ ΜΗΧΑΝΙΚΟΣ
ΠΟΛΥΤΕΧΝΙΚΗΣ ΣΧΟΛΗΣ Α.Π.Θ.
ΜΕΛΟΣ Τ.Ε.Ε. ΑΡΙΘΜ. ΜΗΤΡΩΟΥ 22397
ΠΛΟΥΤΩΝΟΣ 27 - 546 55 ΘΕΣ/ΝΙΚΗ - ΤΗΛ. 423.181
Α.Φ.Μ. 021268411 - Δ.Ο.Υ. Ζ' ΘΕΣ/ΝΙΚΗΣ

Αριθμ. 2368 (2)

Επικύρωση οριογραμμών σε τμήμα ρέματος στη θέση Βαθύ Ρυάκι περιοχής του Λήμου Ιεράπετρας Ν. Λασιθίου.

Ο ΓΕΝΙΚΟΣ ΓΡΑΜΜΑΤΕΑΣ ΠΕΡΙΦΕΡΕΙΑΣ ΚΡΗΤΗΣ

Έχοντας υπόψη:

1) Τα περί Διοικητικής Αποκεντρώσεως ισχύουσες διατάξεις όπως τροποποιήθηκαν και ισχύουν σήμερα.

2) Το ν. 2503/1997 περί Διοίκησης, οργάνωσης στελέχωσης της Περιφέρειας κ.λπ.

3) Το ν. 2853/16.7.1922 περί υδραυλικών εν γένει έργων και αστυνομεύσεων των δημόσιων υδάτων.

4) Τον ν. 880/1979 περί καθορισμού ανωτάτων ορίων συντελεστού δομήσεως και ετέρων τινών ρυθμίσεων της Πολεοδομικής νομοθεσίας όπως συμπληρώθηκε και τροποποιήθηκε με το άρθρο 5 του ν. 3010.

5) Τις διατάξεις του άρθρου 5 του ν. 3010/2002 που αναφέρονται στην διαδικασία οριοθέτησης και ρύθμισης θεμάτων για τα υδατορέματα.

6) Τις διατάξεις του ν. 1337/1983 περί επεκτάσεως των πολεοδομικών σχεδίων κ.λπ. και του άρθρου 6 του ισχύοντος κτιριοδομικού κανονιομού που αφορά την δόμηση κοντά σε ρέματα.

7) Το υπ' αριθμ. οικ. 38361/1.9.2006 έγγραφο της Δ.Τ.Υ. Νομαρχιακής Αυτοδιοίκησης Λασιθίου με το οποίο διαβιβάστηκαν για επικύρωση οι αναφερόμενες στο ρέμα οριογραμμές.

8) Την υπ' αριθμ. 244/24.7.2006 απόφαση του Δημοτικού Συμβουλίου του Δήμου Ιεράπετρας Ν. Λασιθίου με την οποία συνηγορεί θετικά για την επικύρωση των οριογραμμών του παραπάνω ρέματος στις θέσεις που προτείνονται από τον μελετητή.

9) Τον γενόμενο καθορισμό οριογραμμών σε τμήμα ρέματος στην περιοχή Βαθύ Ρυάκι του Δήμου Ιεράπετρας, ο οποίος έγινε από την Δ/νση Τεχνικών Υπηρεσιών της Νομαρχιακής Αυτοδιοίκησης Λασιθίου, μετά από τον έλεγχο και την θεώρηση των τοπογραφικών διαγραμμάτων, της τεχνικής έκθεσης και των συνοδευουσών αυτήν υδρολογικών, υδραυλικών και περιβαλλοντικών στοιχείων που συνέταξε ο τοπογράφος Μηχανικός Μαυρίδης Χαράλαμπος για τον καθορισμό των προτεινομένων οριογραμμών και ύστερα από την προαναφερόμενη γνωμοδότηση του Δημοτικού Συμβουλίου Ιεράπετρας, αποφασίζουμε:

Επικυρώνουμε τις οριογραμμές σε τμήμα του ρέματος στην θέση Βαθύ Ρυάκι περιοχής του Δήμου Ιεράπετρας Ν. Λασιθίου, όπως φαίνονται στα από Ιούνιο 2006 τοπογραφικά διαγράμματα του Τοπογράφου Μηχ/κού Μαυρίδη Χαράλαμπου, που είναι ηλεγμένα και θεωρημένα από την Δ.Τ.Υ. Νομαρχιακής Αυτοδιοίκησης Λασιθίου.

Οι οριογραμμές του παραπάνω ρέματος καθορίζονται από τις πολυγωνικές γραμμές που ορίζονται από τα σημεία Α1, Α2, Α16, Α18 και Ε1, Ε2, ... Ε15, Ε16.

Τα σημεία αυτά αποτυπώνονται στα προαναφερόμενα τοπογραφικά διαγράμματα και περιέχονται σε αυτά με τις συντεταγμένες τους (σύστημα συντεταγμένων είναι το ΕΓΣΑ 87).


Η υλοποίηση των πολυγωνικών γραμμών των παραπάνω ρεμάτων γίνεται με βάση τις συντεταγμένες των αναφερομένων σημείων που περιέχονται στο υπόψη τοπογραφικό διάγραμμα.

Από την δημοσίευση της παρούσης καταργείται το τμήμα της οριογραμμής ρέματος που αποτυπώνεται στα παραπάνω τοπογραφικά διαγράμματα με τα σημεία Β1, Β2, Β3, Β4 και είχε καθορισθεί με την με αριθμό 5825/11-3-1998 απόφαση του Νομάρχη Ν. Λασιθίου, γιατί δεν πληροί τις απαιτήσεις που ορίζει το άρθρο 5 του ν. 3010/2002.

Η απόφαση αυτή να δημοσιευθεί στην Εφημερίδα της Κυβερνήσεως.

Ηράκλειο, 10 Οκτωβρίου 2006


Ο Γενικός Γραμματέας Περιφέρειας
ΣΕΡΑΦΕΙΜ ΤΣΟΚΑΣ

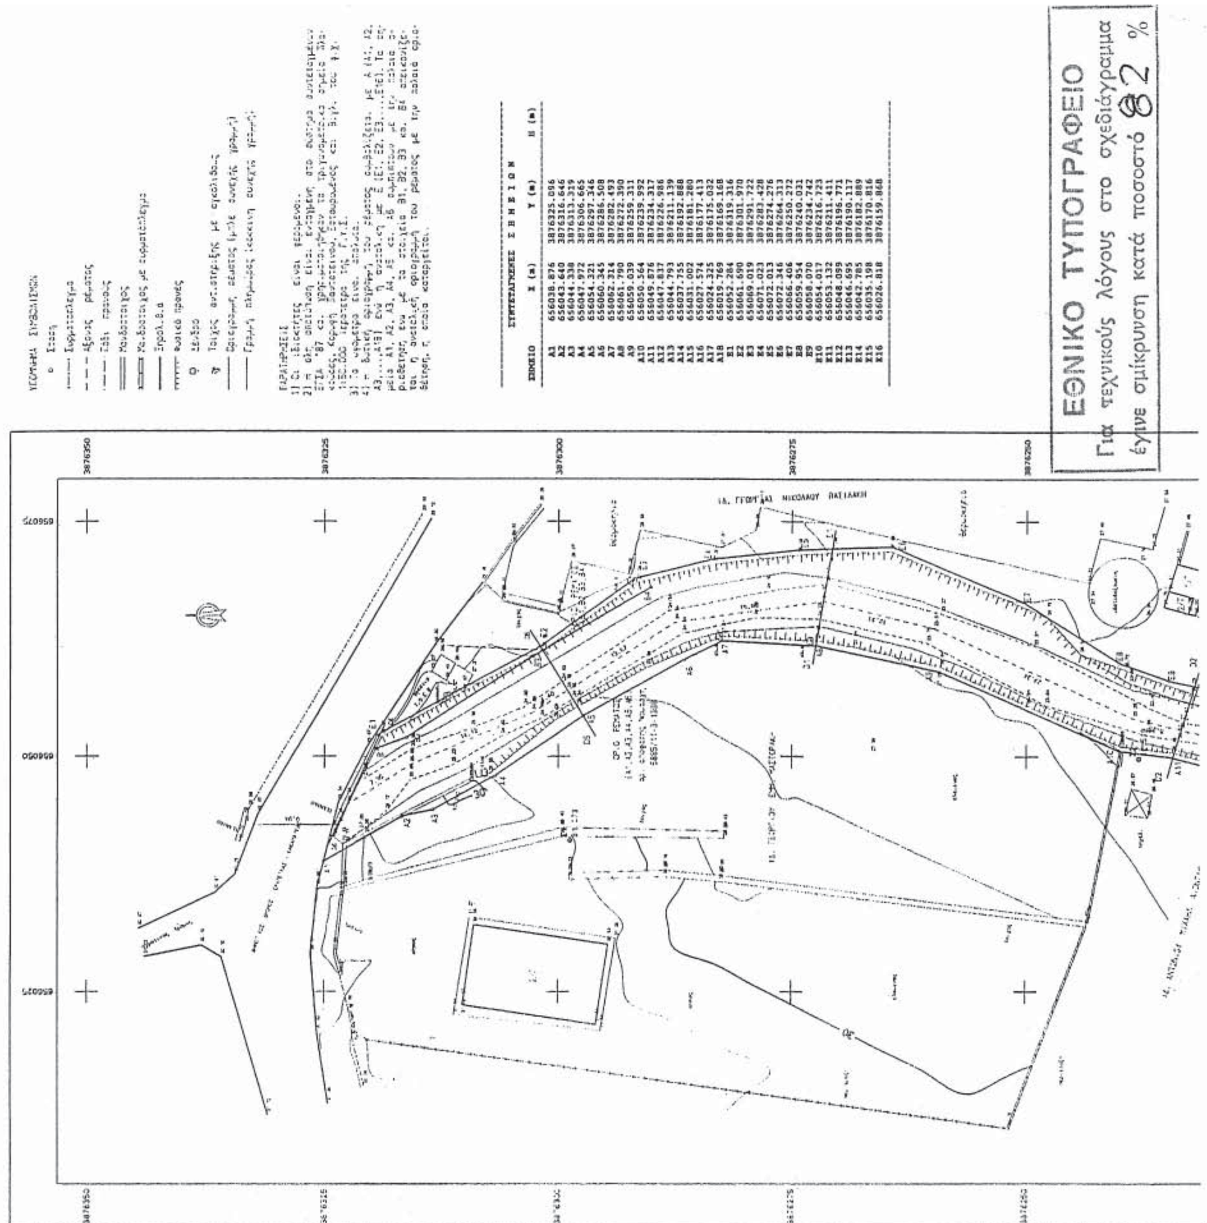


ΣΥΝΤΕΤΑΓΜΕΝΕΣ ΣΗΜΕΙΩΝ

ΣΗΜΕΙΟ	X (m)	Y (m)	H (m)
Α1	656038.876	3876325.096	
Α2	656043.640	3876316.646	
Α3	656044.338	3876313.319	
Α4	656047.972	3876306.665	
Α5	656054.321	3876297.346	
Α6	656060.345	3876286.508	
Α7	656062.314	3876282.493	
Α8	656061.790	3876272.390	
Α9	656059.039	3876259.311	
Α10	656050.564	3876239.992	
Α11	656049.876	3876234.317	
Α12	656047.837	3876226.986	
Α13	656044.793	3876211.139	
Α14	656037.755	3876192.888	
Α15	656031.002	3876181.280	
Α16	656027.574	3876177.413	
Α17	656024.325	3876175.032	
Α18	656019.769	3876169.168	
Ε1	656052.284	3876319.316	
Ε2	656061.690	3876301.970	
Ε3	656069.019	3876291.722	
Ε4	656071.023	3876283.428	
Ε5	656072.013	3876274.276	
Ε6	656072.346	3876264.313	
Ε7	656066.406	3876250.272	
Ε8	656059.954	3876240.031	
Ε9	656058.070	3876234.742	
Ε10	656054.017	3876216.723	
Ε11	656053.132	3876211.411	
Ε12	656048.099	3876196.771	
Ε13	656046.695	3876190.117	
Ε14	656042.785	3876182.889	
Ε15	656035.198	3876170.816	
Ε16	656026.818	3876159.868	

ΕΘΝΙΚΟ ΤΥΠΟΓΡΑΦΕΙΟ
Για τεχνικούς λόγους στο σχεδιάγραμμα έγινε σμίκρυνση κατά ποσοστό 82 %

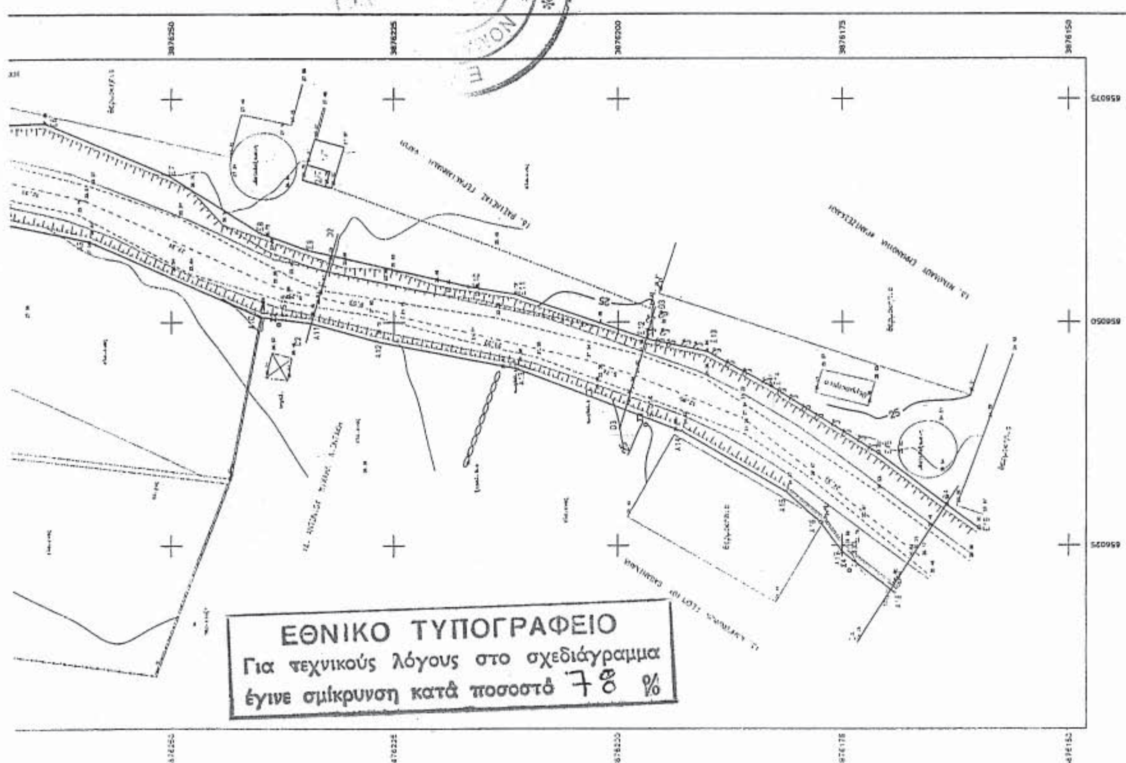

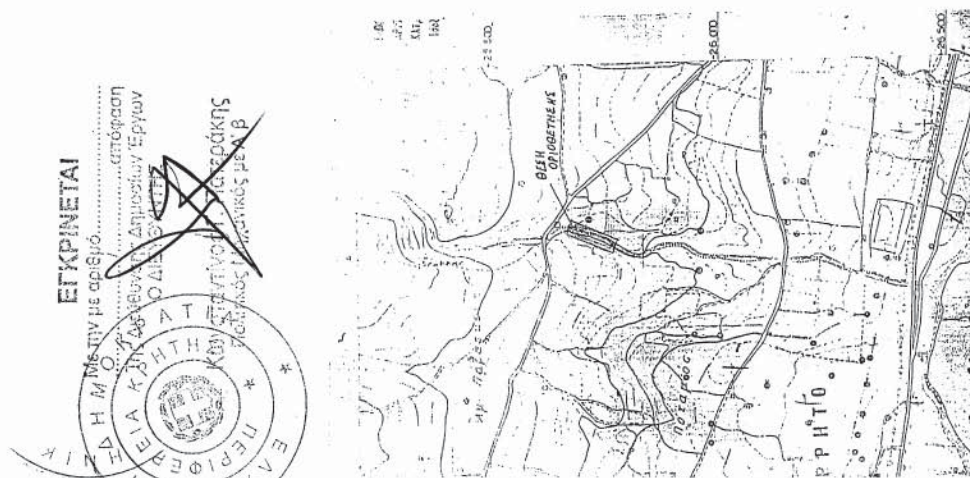



ΑΠΟ ΤΟ ΕΘΝΙΚΟ ΤΥΠΟΓΡΑΦΕΙΟ
ΚΑΠΟΔΙΣΤΡΙΟΥ 34 * ΑΘΗΝΑ 104 32 * ΤΗΛ. 210 52 79 000 * FAX 210 52 21 004
ΗΛΕΚΤΡΟΝΙΚΗ ΔΙΕΥΘΥΝΣΗ: http://www.et.gr – e-mail: webmaster@et.gr